


VISZ
KÖZSÉG



Településrendezési eszközeinek módosítása
a 67 sz. főút 2x2 sávossá történő bővítése érdekében

1. melléklet a .../2019. (...) sz. Önk. rendelethez

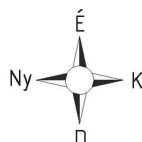

LÁTRÁNY
6514

Jelmagyarázat



Tervezési terület határa



Szabályozási vonal



Területfelhasználási egység határa



Övezeti határ



Építési hely határa



Irányadó telekhatár



Megszüntető jel



Vízgazdálkodási terület



Zöldterület



Közlekedési terület (közút)



Falusias lakóterület




Településközpont vegyes terület



Közműterület



Ökológiai hálózat magterületének határa

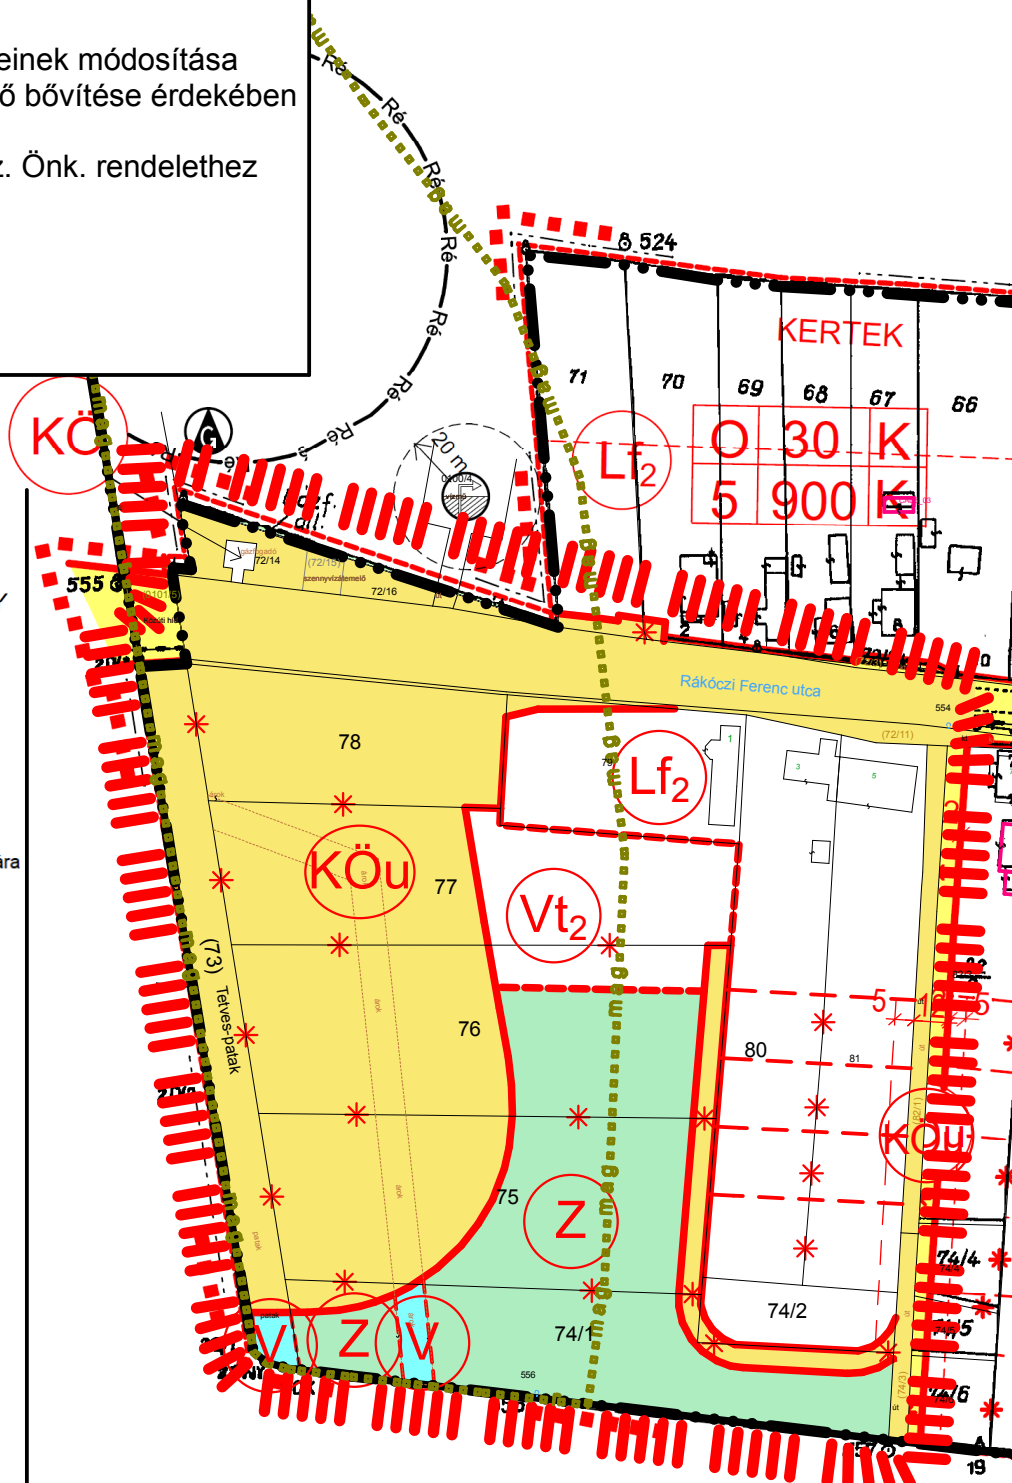

Terv megnevezése:

BELTERÜLETI SZABÁLYOZÁSI TERV MÓDOSÍTÁSA

Megbízó:

vVíz Község Önkormányzata
8681 Víz, Rákóczi F. u. 32.

Tervezők:

Fercsák Ágnes településmérnök TT 20-0277
Túske Zsolt építőmérnök Tkó 20-0067

Méretarány: M=1:2000 (A4)

Munkaszám: 6/2019.

Készült: 2019. november

"Készült az állami alapadatok felhasználásával."
Adatszolgáltatás száma: 1263