





Településrendezési eszközeinek módosítása  
a 67 sz. főút 2x2 sávosra történő bővítése érdekében

2. melléklet a .../2019. (...) sz. Önk. rendelethez

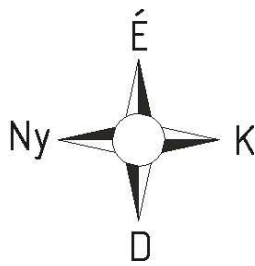

Jelmagyarázat

- Tervezési terület határa
- Szabályozási vonal
- MO Mezőgazdasági általános, be nem építhető terület
- KÖu Közlekedési - útterület
- KÖ Közműterület
- V Vízgyűjtőterület
- SZ-1 fokozottan érzékeny terület
- Ö-5 Összevont övezetek határa
- Ökológiai hálózat magterületének határa
- Védőterület határa

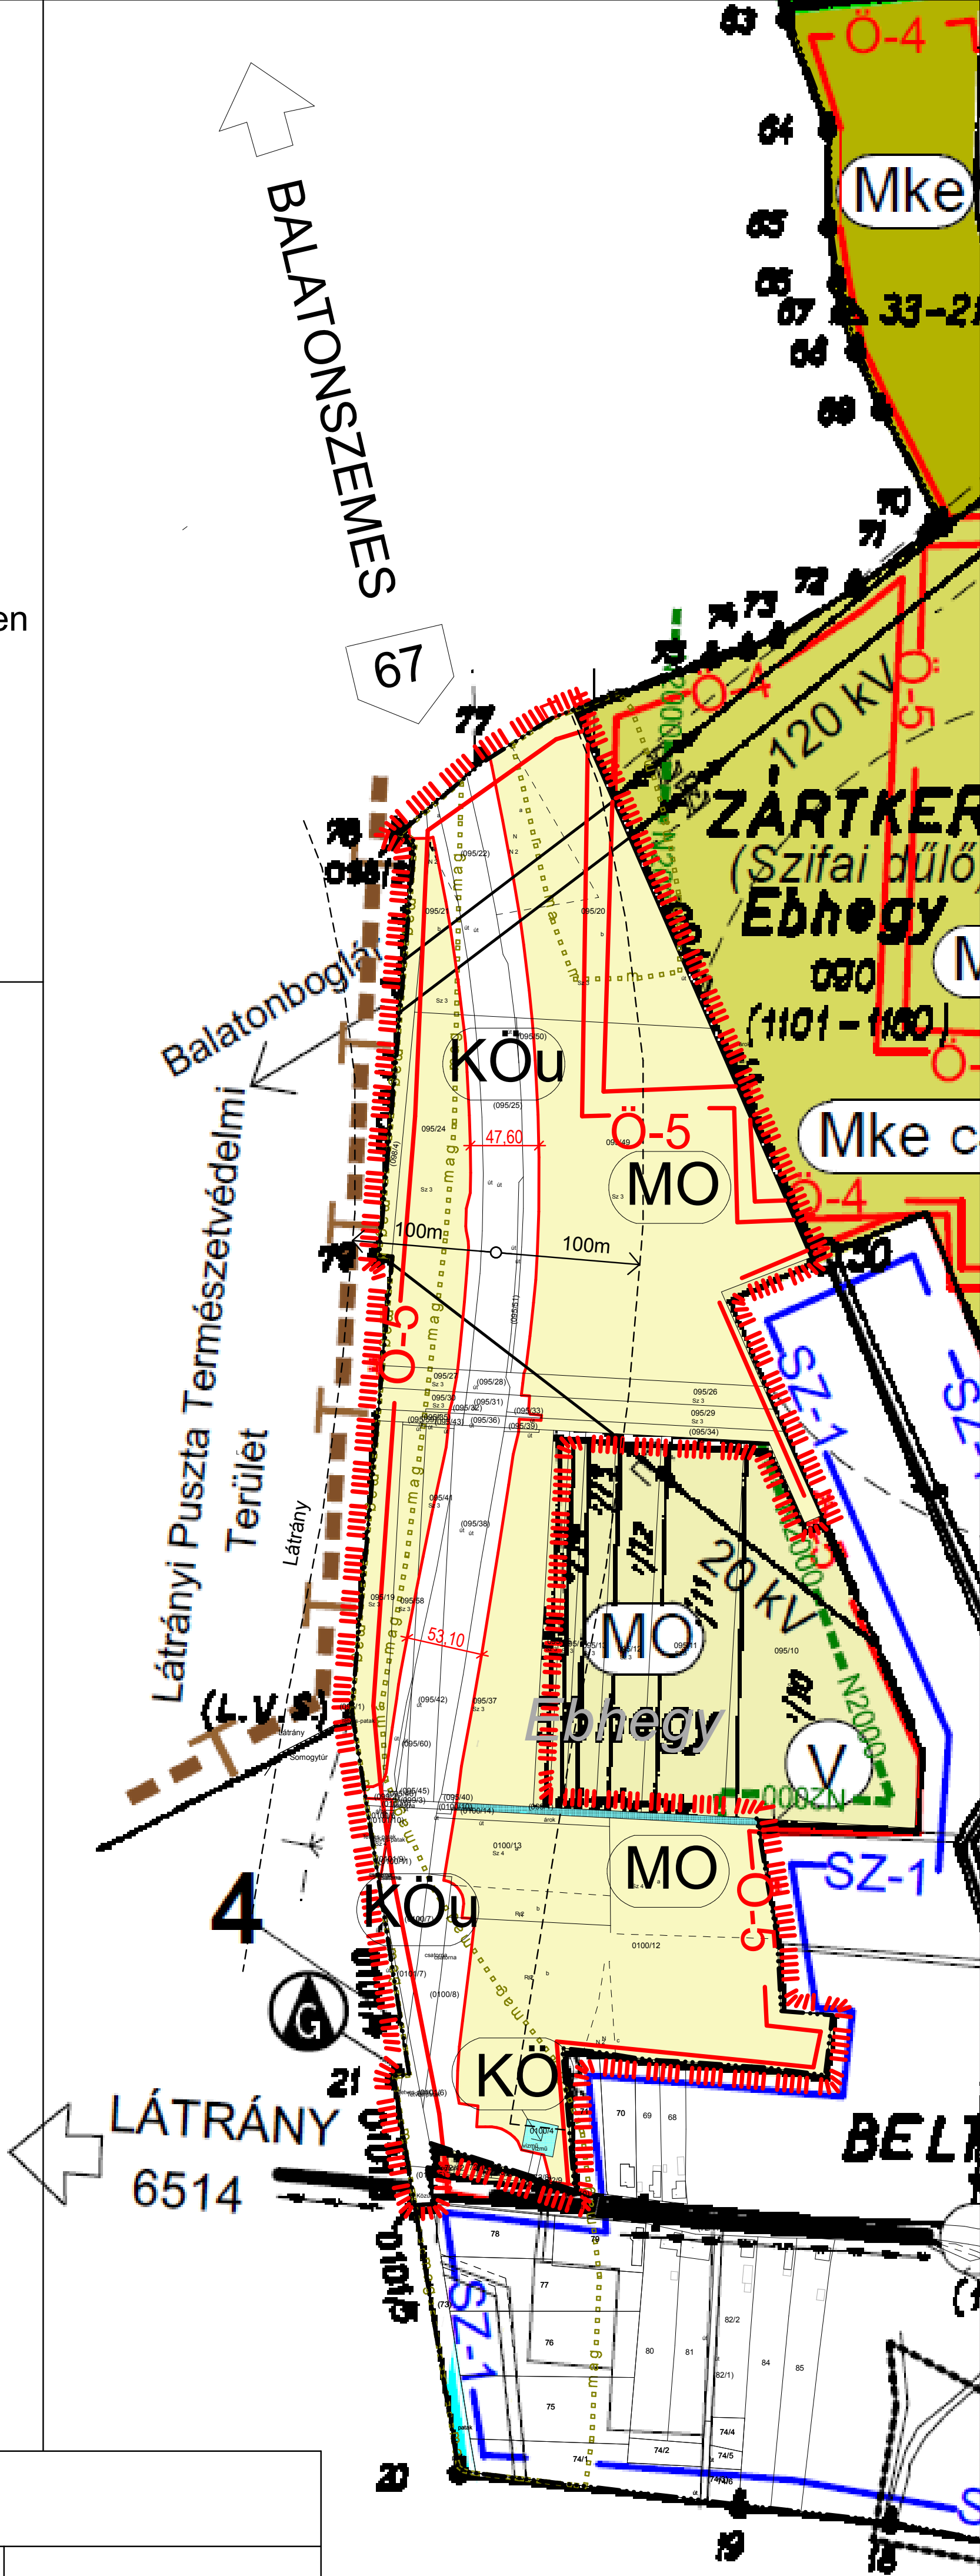

|                                                                      |                                                                                              |                                                                            |                                                                                |
|----------------------------------------------------------------------|----------------------------------------------------------------------------------------------|----------------------------------------------------------------------------|--------------------------------------------------------------------------------|
| Terv megnevezése:                                                    |                                                                                              |                                                                            |                                                                                |
| KÜLTÉRÜLETI SZABÁLYOZÁSI TERV MÓDOSÍTÁSA                             |                                                                                              |                                                                            |                                                                                |
| Megbízó:<br>vVíz Község Önkormányzata<br>8681 Víz, Rákóczi F. u. 32. | Tervezők:<br>Fercsák Ágnes településmérnök TT 20-0277<br>Tüske Zsolt építőmérnök Tkö 20-0067 | Méretarány: M=1:3000 (A2)<br>Munkaszám: 6/2019.<br>Készült: 2019. november | Készült az állami alapadatok felhasználásával.<br>Adatszolgáltatás száma: 1263 |